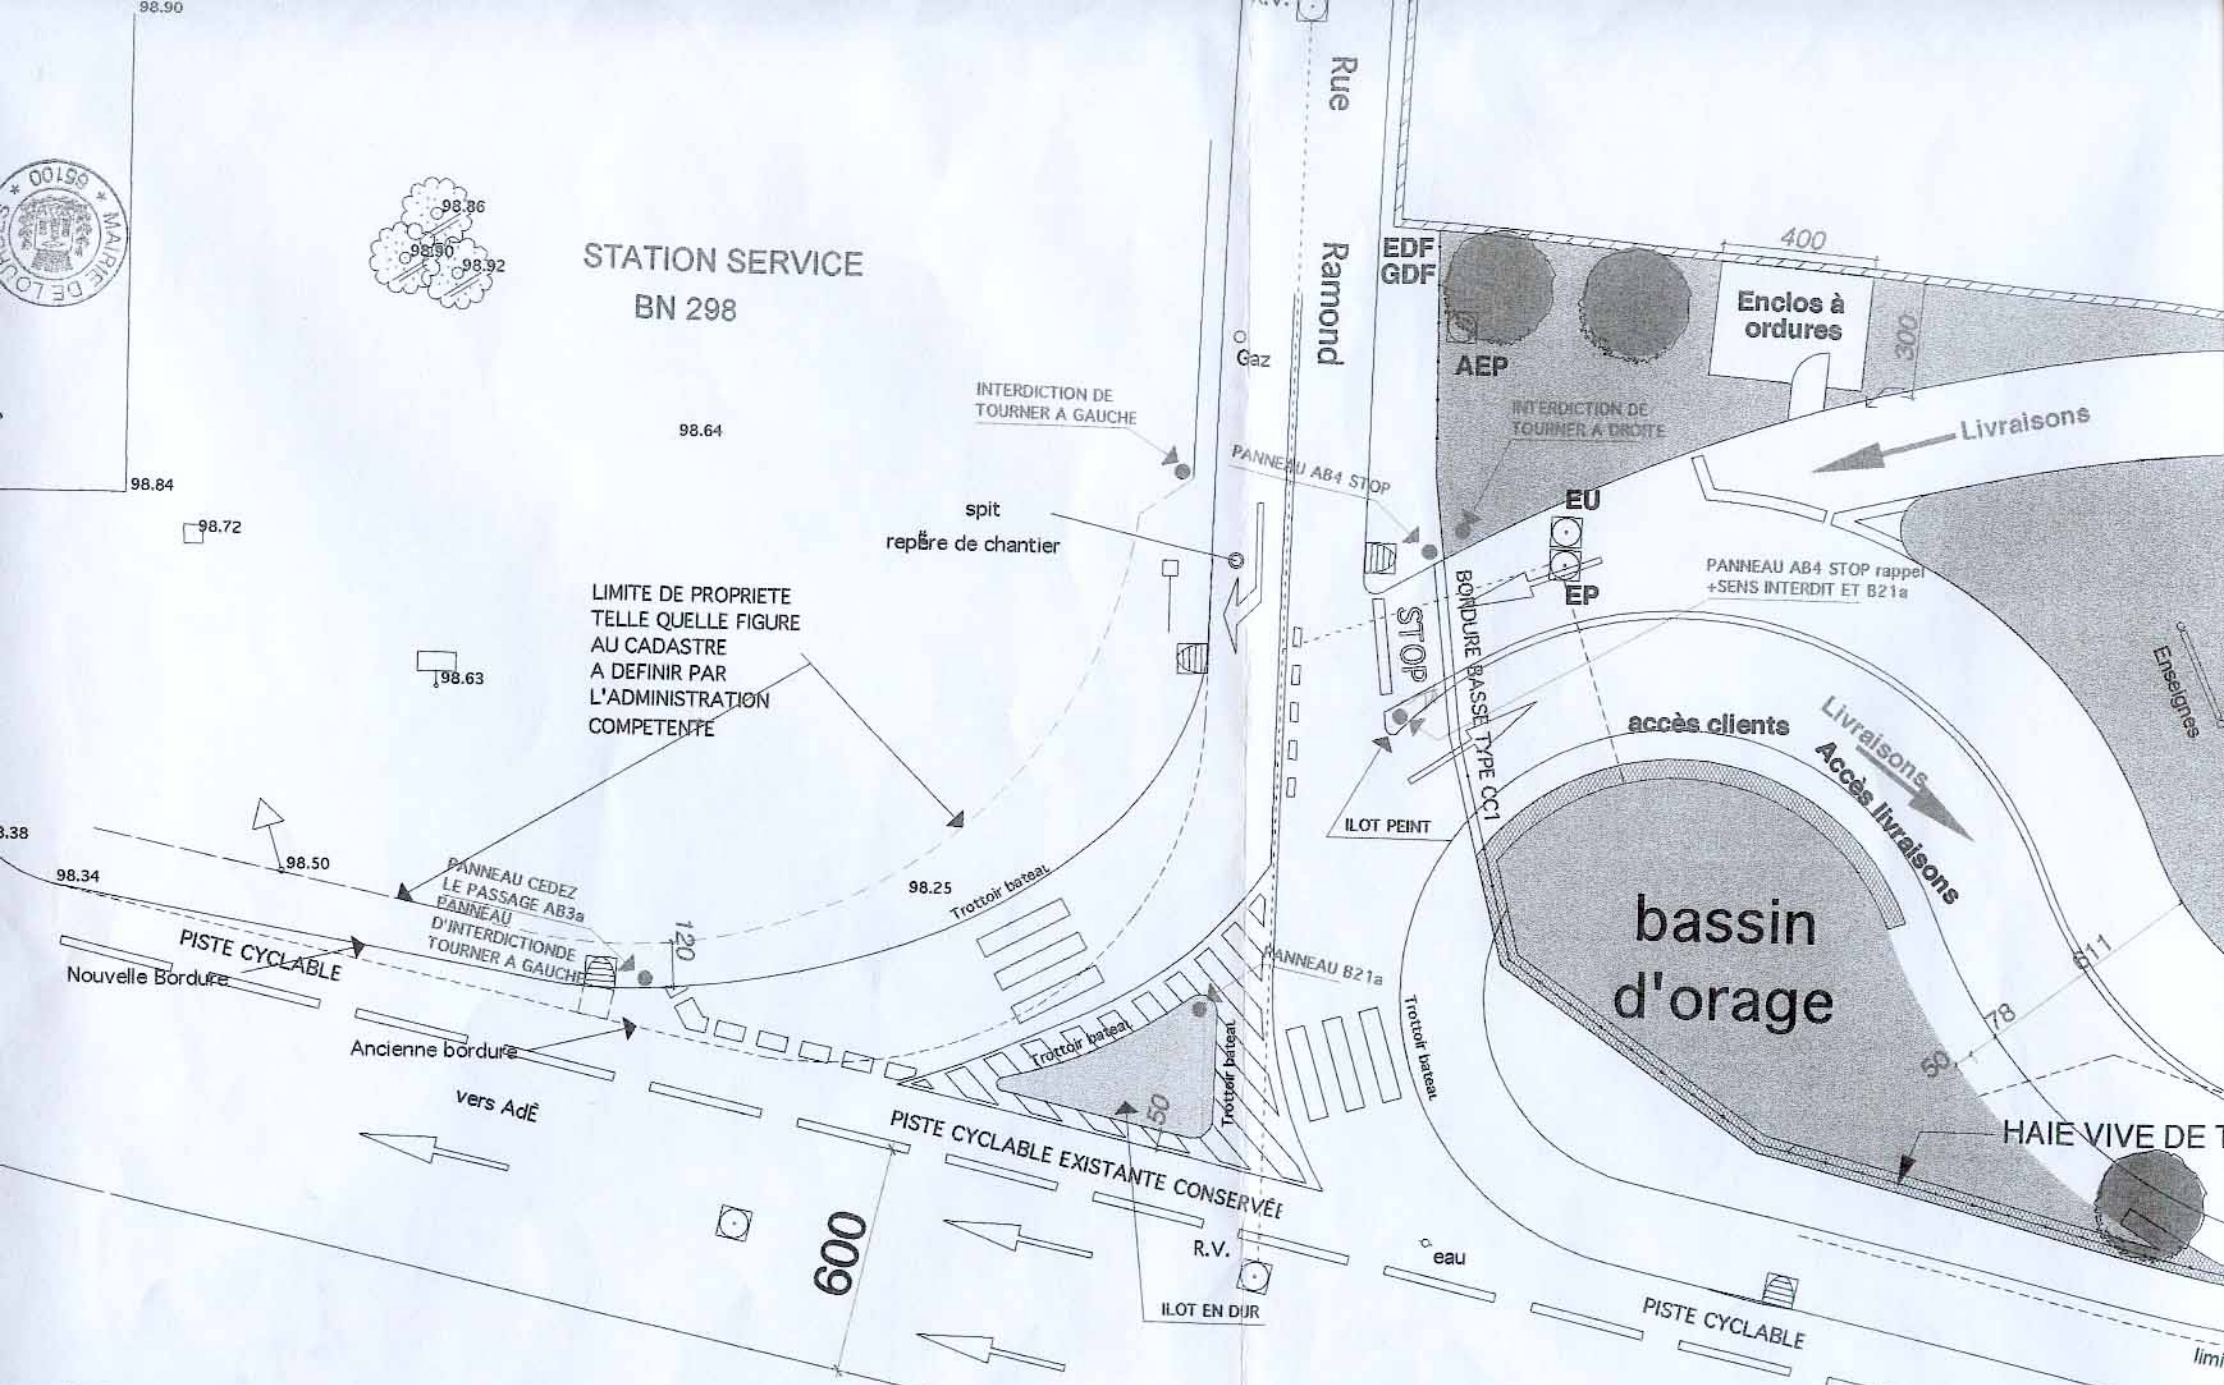

position d'aménagement
arrefour de l'Avenue Alexandre Marquis
e la rue Ramond à Lourdes

é sur fond de plan du cabinet POLLET /SARRAT Géomètres experts DPLG à TARBES)